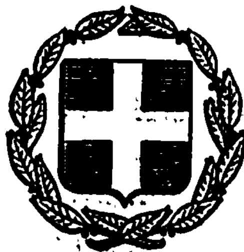


ΕΦΗΜΕΡΙΣ ΤΗΣ ΚΥΒΕΡΝΗΣΕΩΣ
ΤΗΣ ΕΛΛΗΝΙΚΗΣ ΔΗΜΟΚΡΑΤΙΑΣ

ΕΝ ΑΘΗΝΑΙΣ ΤΗ 18 ΝΟΕΜΒΡΙΟΥ 1978 | ΤΕΥΧΟΣ ΤΕΤΑΡΤΟΝ | ΑΡΙΘΜΟΣ ΦΥΛΛΟΥ 603

ΠΕΡΙΕΧΟΜΕΝΑ

ΠΟΛΕΟΔΟΜΙΑ

ΔΙΑΤΑΓΜΑΤΑ

ΑΠΟΦΑΣΕΙΣ

ΠΟΛΕΟΔΟΜΙΑ

ΔΙΑΤΑΓΜΑΤΑ

(1)

Περὶ καθορισμοῦ ὅρων καὶ περιορισμῶν δομήσεως ἐκτάσεως κειμένης ἐκτὸς τοῦ ρυμοτομικοῦ σχεδίου τῆς Κοινότητος Λυγουρίου (Ἀργολίδος).

Ο ΠΡΟΕΔΡΟΣ
ΤΗΣ ΕΛΛΗΝΙΚΗΣ ΔΗΜΟΚΡΑΤΙΑΣ

Ἔχοντες ὑπ' ὄψει, τὰς διατάξεις τοῦ ἀπὸ 17 Ἰουλίου 1923 Ν. Δ/τος «περὶ σχεδίων πόλεων κλπ.», ὡς μεταγενεστέρως ἐτροποποιήθησαν καὶ συνεπληρώθησαν καὶ εἰδικώτερον τοῦ ἄρθρου 9 παρ. 2 αὐτοῦ, ὡς αὕτη ἀντικατεστάθη διὰ τοῦ ἄρθρου 1 τοῦ Α.Ν. 625/1968 «περὶ συμπληρώσεως καὶ τροποποιήσεως τῶν γενικῶν «περὶ σχεδίων πόλεων» διατάξεων» (ΦΕΚ 266/Α). τῆς παραγρ. 1 τοῦ ἄρθρου 42 τοῦ Ν.Δ. 8/1973 «περὶ Γ.Ο.Κ.», τῆς παραγρ. 3 τοῦ ἄρθρου 1 τοῦ Α.Ν. 314/1968 (ΦΕΚ 47 Α), ὡς τὸ ἄρθρον τοῦτο ἀντικατεστάθη διὰ τοῦ ἄρθρου 1 τοῦ Ν.Δ. 1018/1971 «περὶ τροποποιήσεως καὶ συμπληρώσεως τοῦ Α.Ν. 314/1968 «περὶ παροχῆς εἰς τὸν Ὑπουργὸν Βορείου Ἑλλάδος καὶ τοὺς Νομάρχας ἁρμοδιότητος ἐπὶ θεμάτων ἐγκρίσεως, ἐπεκτάσεως κλπ.», (ΦΕΚ 220 Α), καὶ ἰδόντες τὴν ὑπ' ἀριθ. ΕΔ2/α/04/59/Φ.Θ.2.1.1/1978 ἀπόφασιν «περὶ μεταβιβάσεως ἁρμοδιοτήτων τοῦ Ὑπουργοῦ Δημοσίων Ἔργων εἰς τὸν Ὑφυπουργὸν τοῦ αὐτοῦ Ὑπουργείου» (ΦΕΚ 282 Β), τὸ ὑπ' ἀριθ. ΥΠΠΕ/ΑΡΧΑΙΟΤ./Α/Φ06/48979/5584/6.11.1976 ἔγγραφον τοῦ Ὑπουργείου Πολιτισμοῦ καὶ Ἐπιστημῶν, τὴν ὑπ' ἀριθ. 1035/1977 γνωμοδότησιν τοῦ Συμβουλίου Δημοσίων Ἔργων (Τμῆμα Μελετῶν), ὡς καὶ τὴν ὑπ' ἀριθ. 655/1978 γνωμοδότησιν τοῦ Συμβουλίου τῆς Ἐπικρατείας προτάσει τοῦ ἐπὶ τῶν Δημοσίων Ἔργων Ὑφυπουργοῦ, ἀπεφασίσαμεν:

Ἄρθρον μόνον.

1. Ἐγκρίνεται ἡ ἀνέγερσις μιᾶς μονορόφου οἰκοδομῆς ἐμβαδοῦ 527,14 μ² καὶ ἡ θέσις καὶ ἡ διάταξις αὐτῆς, ἐπὶ ἐκτάσεως ἐμβαδοῦ 9056 μ² ὑπὸ στοιχεῖα Α—Β—Γ—Δ—Ε—Ζ—Η—Θ—Ι—Κ—Λ—Μ—Ν—Ξ—Ο—Π—Α, ἰδιοκτησίας τῆς Μαργαρίτας Χόρν, κειμένης ἐκτὸς τοῦ ἐγκεκριμένου ρυμοτομικοῦ σχεδίου τῆς Κοινότητος Λυγουρίου (Ἀργολίδος), ὡς ἐμφαίνεται εἰς τὸ ὑπὸ τοῦ Γενικοῦ Διευθυντοῦ Οἰκισμοῦ τεθεωρημένον διὰ τῆς ὑπ' ἀριθ. Γ. 23610/1978 πράξεως αὐτοῦ σχετικὸν πρωτότυπον διάγραμμα ὑπὸ κλίμακα 1:500, τοῦ ὁποίου συνοπτικὸν ἀντίτυπον δημοσιεύεται μετὰ τοῦ παρόντος.

2. Οἱ ὅροι καὶ περιορισμοὶ δομήσεως ἐπὶ τῆς ὡς ἄνω ἐκτάσεως ὁρίζονται ὡς ἀκολούθως:


α) Μέγιστον ποσοστὸν καλύψεως ἕξ ἐπὶ τοῖς ἑκατὸν (6%) τῆς ὅλης ἐπιφανείας τῆς ἐκτάσεως.
β) Μέγιστος συντελεστὴς δομήσεως ἕξ ἑκατοστὰ (0,06).
γ) Μέγιστον ὕψος τῆς οἰκοδομῆς πέντε (5) μέτρα, συμπεριλαμβανομένου καὶ τοῦ ὕψους τῆς στέγης.

Εἰς τὸν αὐτὸν ἐπὶ τῶν Δημοσίων Ἔργων Ὑφυπουργόν, ἀναθέτομεν τὴν δημοσίευσιν καὶ ἐκτέλεσιν τοῦ παρόντος Διατάγματος.

Ἐν Ἀθήναις τῇ 11 Σεπτεμβρίου 1978

Ο ΠΡΟΕΔΡΟΣ ΤΗΣ ΔΗΜΟΚΡΑΤΙΑΣ
ΚΩΝΣΤΑΝΤΙΝΟΣ Δ. ΤΣΑΤΣΟΣ

Ο ΥΦΥΠΟΥΡΓΟΣ ΔΗΜΟΣΙΩΝ ΕΡΓΩΝ
ΣΤΕΦΑΝΟΣ ΜΑΝΟΣ

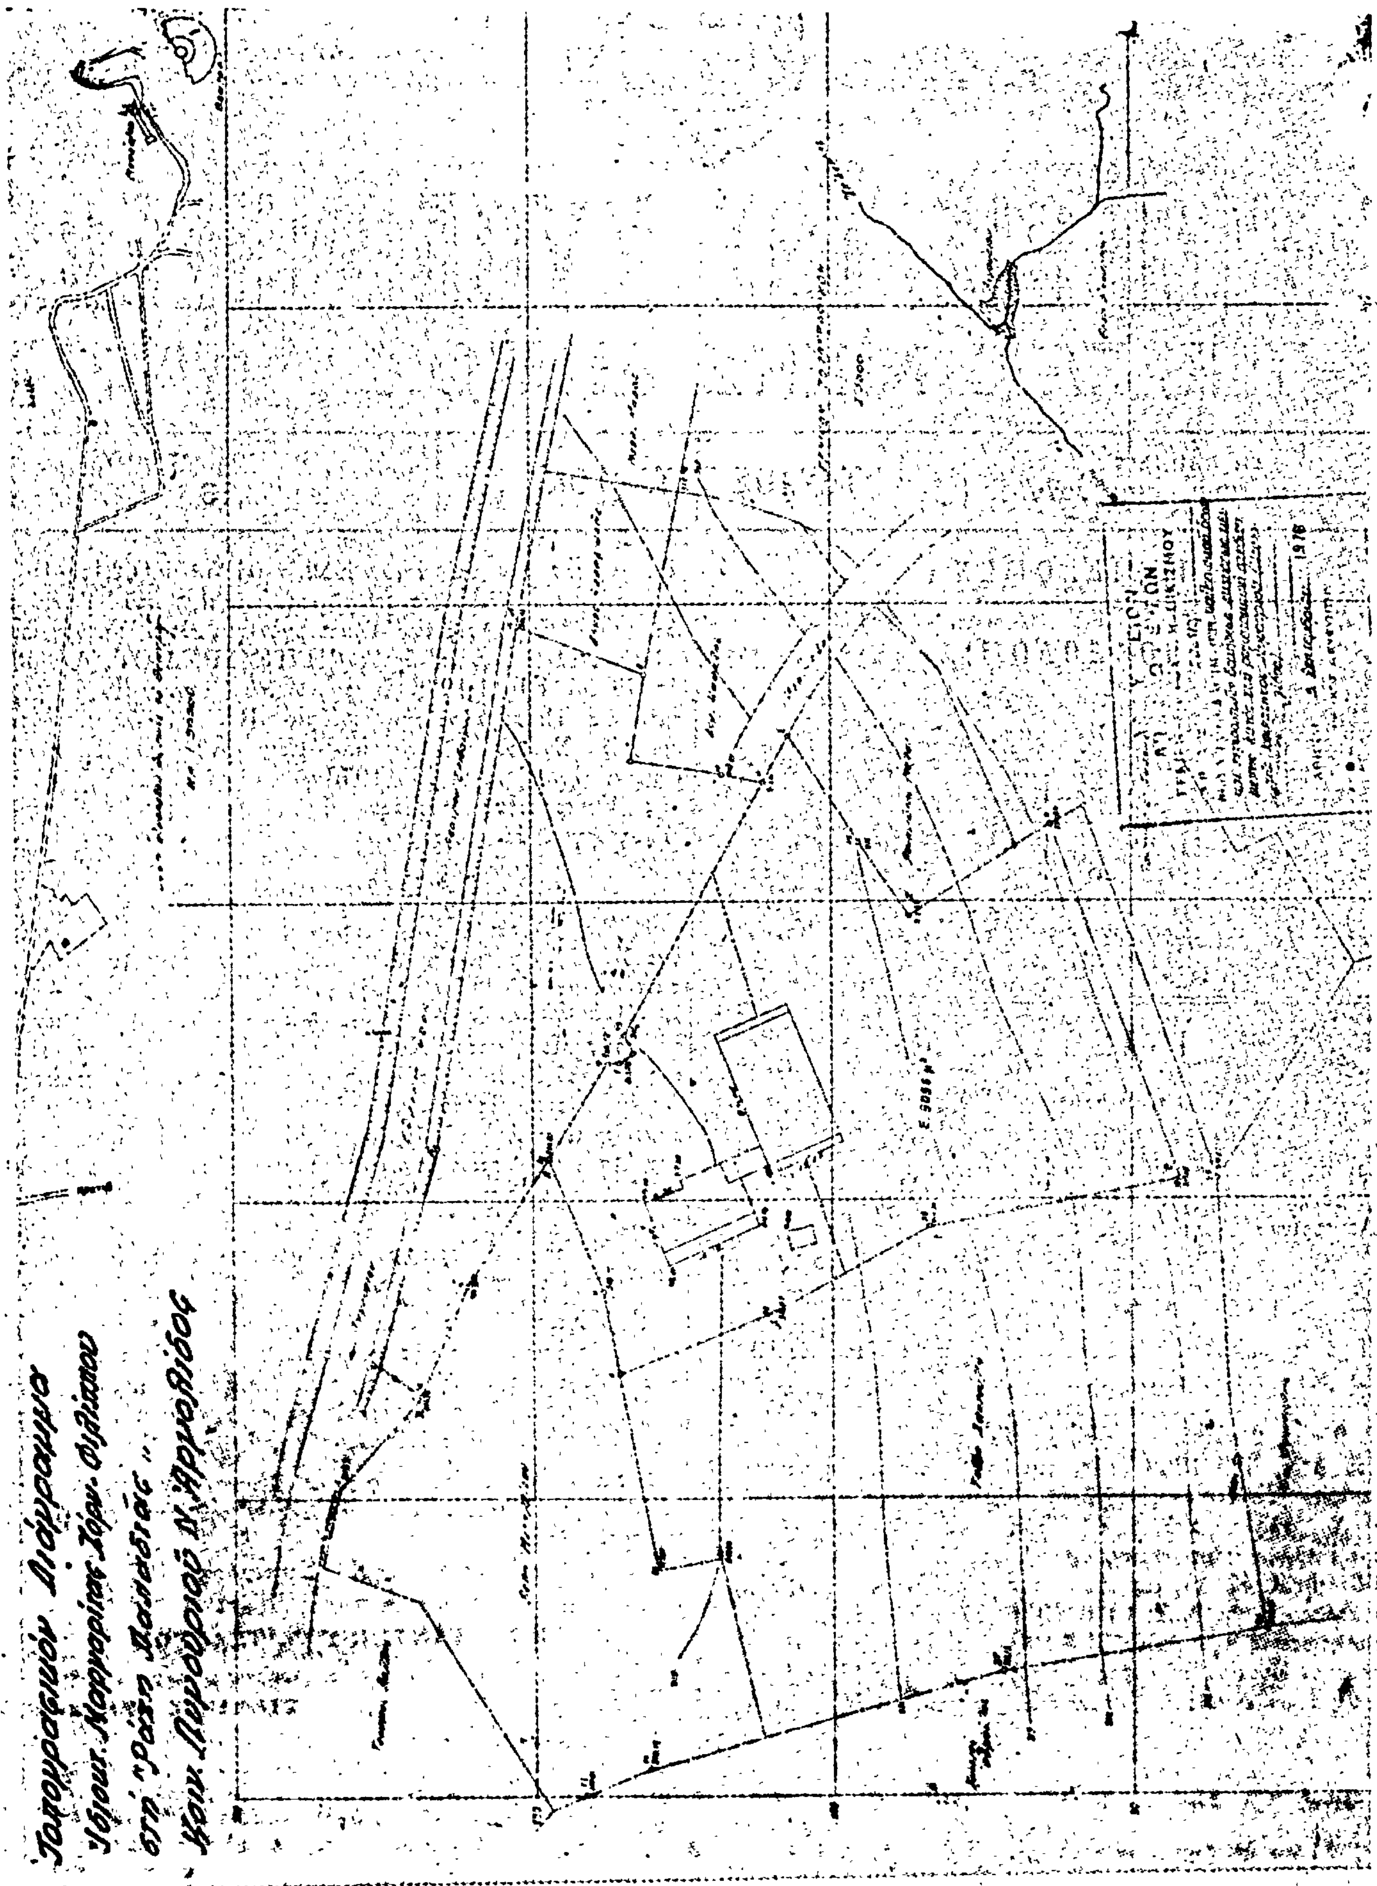

ΑΠΟΦΑΣΕΙΣ

Ἀριθ. Γ.27042/2234 (2)

Περὶ ἀναστολῆς τῶν οἰκοδομικῶν ἐργασιῶν εἰς τὴν ἐντὸς τοῦ ἐγκεκριμένου ρυμοτομικοῦ σχεδίου περιοχὴν Σερρῶν.

Ο ΥΠΟΥΡΓΟΣ ΔΗΜΟΣΙΩΝ ΕΡΓΩΝ

Ἔχοντες ὑπ' ὄψει:

1. Τὰς διατάξεις: α) τοῦ ἀπὸ 17 Ἰουλίου 1923 Ν. Δ/τος «περὶ σχεδίων πόλεων κλπ.», ὡς μεταγενεστέρως ἐτροποποιήθησαν καὶ συνεπληρώθησαν καὶ εἰδικώτερον τῆς παρ. 2 τοῦ ἄρθρου 8 αὐτοῦ, ὡς ἡ παράγραφος αὕτη προσετέθη διὰ τοῦ ἄρθρου 1 τοῦ Ν. 551/1977 (ΦΕΚ 68/Α) καὶ β) τοῦ ἀπὸ 6.4.1971 Β. Δ/τος «περὶ συμπληρώσεως τῆς παρ. 7 τοῦ ἄρθρου 19 τοῦ ἀπὸ 3.4.1929 Ν. Δ/τος «περὶ Γενικοῦ Οἰκοδομικοῦ Κανονισμοῦ τοῦ Κράτους» (ΦΕΚ 81/Δ), ὡς τοῦτο διετηρήθη ἐν ἰσχύι διὰ τοῦ ἄρθρου 128 τοῦ Ν. Δ/τος 8/1973 «περὶ ΓΟΚ».

2. Τὴν ὑπ' ἀριθ. ΕΔ2/α/04/59/ΦΘ2.1.1/29.3.1978 ἀπόφασιν «περὶ μεταβιβάσεως ἁρμοδιοτήτων τοῦ Ὑπουργοῦ Δημοσίων Ἔργων εἰς τὸν Ὑφυπουργὸν τοῦ αὐτοῦ Ὑπουργείου» (ΦΕΚ 282/Β).

3. Τὴν ἀπὸ 5.6.1978 βεβαίωσιν τοῦ Δημάρχου Σερρῶν περὶ ἐνάρξεως τῶν ἐργασιῶν τῆς μελέτης τροποποιήσεως τοῦ ρυμοτομικοῦ σχεδίου Σερρῶν εἰς τὸν συν/σμὸν Νικαίας», ἀποφασίζομεν:

Ἀπαγορεύονται ἐπὶ τρεῖς (3) μῆνας αἱ οἰκοδομικαὶ ἐργασίαι καὶ ἡ χορήγησις οἰκοδομικῶν ἀδειῶν εἰς τὰ ὑπ' ἀριθ. 135, 136, 137, 138, 139, 140, 141, 141α, 142 καὶ 142α οἰκοδομικὰ τετράγωνα τοῦ συνοικισμοῦ Νικαίας τοῦ ρυμοτομικοῦ σχεδίου Σερρῶν, ὡς ταῦτα ἐμφαίνονται περικλειόμενα διὰ συνεχοῦς γραμμῆς καὶ ὑπὸ τὰ στοιχεῖα Α, Β, Γ, Δ, Ε, Α. εἰς τὸ ὑπὸ τοῦ Γενικοῦ Δ/ντοῦ Οἰκισμοῦ τεθεωρημένον διὰ τῆς ὑπ' ἀριθ. Γ. 27042/1978 πράξεως αὐτοῦ σχετικὸν πρωτότυπον διάγραμμα ὑπὸ κλίμακα 1:5000 τοῦ ὁποίου συνοπτικὸν ἀντίτυπον δημοσιεύεται μετὰ τῆς παρούσης.

Ἡ παροῦσα δημοσιευθήτω διὰ τῆς Ἐφημερίδος τῆς Κυβερνήσεως.

Ἀθῆναι, 20 Σεπτεμβρίου 1978

Ο ΥΦΥΠΟΥΡΓΟΣ

ΣΤΕΦΑΝΟΣ ΜΑΝΘΟΣ


ΣΕΡΡΑΙ 1:5000
ΚΟΙΝ. ΠΡΟΝΟΙΑΣ
ΥΘΥΝΣΙΣ ΟΙΚΙΣΜΟΥ

ΥΠΟΥΡΓΕΙΟΝ
ΔΗΜΟΣΙΩΝ ΕΡΓΩΝ
ΓΕΝΙΚΗ ΔΙΕΥΘΥΝΣΙΣ ΟΙΚΙΣΜΟΥ
Γ 22043

ΑΘΗΝΑΙ
αα

Τ. ΑΓΓΕΙΗΝΟΣ

(3)

Περὶ Καθορισμοῦ ὁρίων Οἰκισμοῦ Ἁγίου Δημητρίου Κοινότητος Κοντακαΐικων στὸ Ν. Σάμου.

Ο ΝΟΜΑΡΧΗΣ ΣΑΜΟΥ

Ἔχοντας ὑπόψη:

1. Τὸν Ν. 3200/55 «περὶ διοικητικῆς ἀποκεντρώσεως «σὲ συνδυασμὸ μὲ τὰ Ν.Δ. 532/70 Β.Δ., 712/70 Ν.Δ. 950/1971 καὶ 241/73.

2. Τὴν Α. 81177/20.9.67 κοινὴ ἀπόφαση (ἐγκ. Α 239/67) τοῦ Ἀντιπροέδρου τῆς Κυβερνήσεως καὶ Ὑπ. Οἰκονομικῶν, Ἐσωτερικῶν καὶ Δημ. Ἔργων «περὶ διατηρήσεως συμβουλίων καὶ Ἐπιτροπῶν ἁρμοδιότητος ΥΠ.ΔΕ. κλπ».

3. Τὴν Α7/16/11/7.10.1970 κοινὴ ἀπόφαση τῶν Ὑπουργῶν Προεδρίας Κυβερνήσεως Ἐσωτερικῶν καὶ Δημοσίων Ἔργων «περὶ ὀργανώσεως τῶν Περ/κῶν Ὑπηρεσιῶν τοῦ ΥΠ.Δ.Ε.

4. Τὴν ΔΛ 9/1.652/22.12.1973 Δ/γὴ τοῦ Πρωθυπουργοῦ, «περὶ καταργήσεως τῶν Περιφ. Δ/νσεως».

5. Τὸ Π.Δ. 910/10.10.1977 «περὶ Ὀργανισμοῦ τοῦ ΥΠ.ΔΕ».

6. Τὴν Ε35400/6.12.75 ἀπόφαση τοῦ Ὑφ/γοῦ Δ.Ε. «περὶ τρόπου καθορισμοῦ τῶν ὁρίων οἰκισμῶν ποὺ προϋπάρχουν τοῦ ἔτους 1923, στερουμένων σχεδίων ρυμοτομίας»

7. Τὴν Ε408620/23.12.77 ἀπόφαση Γενικῆς Δ/σεως Οἰκισμοῦ «περὶ παρατάσεων τοῦ χρόνου ἀναθεωρήσεως τῶν καθορισθέντων ὁρίων Οἰκισμῶν προϋπαρχόντων τοῦ ἔτους 1923 στερουμένων σχεδίων ρυμοτομίας».

8. Τὴν ΤΥ62020/31.10.77 ἀπόφαση Νομάρχη Σάμου μὲ τὴν ὁποία συγκροτήθηκε ἐπιτροπὴ γιὰ τὸν καθορισμὸ τῶν ὁρίων τοῦ Οἰκισμοῦ Ἁγίου Δημητρίου τῆς Κοινότητος Κοντακαΐικων ποὺ ὑπάρχει πρὶν τὸ ἔτος 1923.

9. Τὴν ἀπὸ 25.10.77 ἔκθεση τῆς ἐπιτροπῆς καὶ τὸ συνοδεῦον αὐτὴν σχεδιάγραμμα.

10. Τὴ γνώμη τοῦ Νομαρχιακοῦ Συμβουλίου Δημοσίων Ἔργων Σάμου ποὺ διατυπώθηκε στὴ πράξη του μὲ ἀριθμὸ 6/23.5.78 (θέμα 11ο), ἀποφασίζουμε:

Κυρώνουμε τὴν ἔκθεση καθορισμοῦ τῶν ὁρίων τοῦ Οἰκισμοῦ Ἁγίου Δημητρίου τῆς Κοινότητος Κοντακαΐικων καὶ καθορίζουμε ὡς ἑξῆς τὰ ὅρια:

Τὰ ὅρια ἀποτελοῦν συνεχὴ γραμμὴ ἡ ὁποία ἐξασφαλίζεται ἀπὸ τὰ κατωτέρω κτίσματα.

1. Ἐμμανουὴλ Σαράντου
2. Ἰωάννης Λαγὸς
3. Ἀδελφοὶ Κοκοβίνου
4. Μαργαρώνης Ἀντώνιος
5. Μαργαρώνης Πέτρος
6. Κατερινιὼ Ψαρρᾶ
7. Μιλτιάδης Στασινῆς
8. Γεώργιος Λάμπρου
8α. Ἐμμανουὴλ Κουμούλης
9. Βασίλειος Φιλιππῆς
10. Βασίλειος Φιλιππῆς

Ἡ ἀπόφαση αὐτὴ νὰ δημοσιευθεῖ στὴν Ἐφημερίδα τῆς Κυβερνήσεως.

Σάμος, 9 Σεπτεμβρίου 1978

Ὁ Νομάρχης
ΚΛ. ΦΙΛΙΠΠΑΚΗΣ

ΠΕΡΙΓΡΑΜΜΑ ΟΙΚΙΣΜΟΥ ΑΓΙΟΥ ΔΗΜΗΤΡΙΟΥ ΚΟΙΝΟΤΗΤΑΣ ΚΟΝΤΑΚΑΙΙΚΩΝ ΣΑΜΟΥ

ΥΠΟΜΝΗΜΑ

[illegible] Εμμανουήλ Σαράντου
[illegible] Ιωάννης Λαζός
[illegible] Αδελφοί [illegible]
[illegible] Μαυγαράκης [illegible]
5 Μαυγαράκης [illegible]
[illegible] [illegible] [illegible]
[illegible] Μιλτιάδης [illegible]
8 Γεώργιος [illegible]
9 Βασίλειος Φίλιππας
10 Βασίλειος Φίλιππας
[illegible] [illegible] [illegible]
[illegible] Ιωάννης Λαζός
[illegible] Εμμανουήλ [illegible]

ΟΔΟΣ ΣΑΜΟΥ ΚΑΡΛΟΒΑΣΙΟΥ

ΠΡΟΣ ΚΟΝΤΑΚΑΙΙΚΑ



Σάμος 25/4/1978

Η Επιτροπή

1. [signature] ο Πρόεδρος Κοιν. Κοντακαιίκων
2. [signature] Προϊστάμενος ΤΕΕ & ΠΕ Δ.Τ.Υ.Ν. Σάμου
3. [signature] Μηχανικός Δ.Τ.Υ.Ν. Σάμου

Η ΓΕΝΙΚΗ ΔΙΕΥΘΥΝΣΗ ΤΟΥ ΕΘΝΙΚΟΥ ΤΥΠΟΓΡΑΦΕΙΟΥ

ΓΝΩΣΤΟΠΟΙΕΙ ΟΤΙ:

Ἡ ἐτήσια συνδρομὴ τῆς Ἐφημερίδας τῆς Κυβερνήσεως, ἡ τιμὴ τῶν φύλλων της ποὺ πουλιοῦνται τμηματικὰ καὶ τὰ τέλη δημοσιεύσεων στὴν Ἐφημερίδα τῆς Κυβερνήσεως, καθορίσθηκαν ἀπὸ 1 Ἰανουαρίου 1974 ὡς ἀκολούθως:

Α' ΕΤΗΣΙΕΣ ΣΥΝΔΡΟΜΕΣ

1. Γιὰ τὸ Τεῦχος Α'	Δραχ.	600
2. » » » Β'	»	700
3 » » » Γ'	»	500
4. » » » Δ'	»	1.000
5 » Νομικῶν Προσώπων Δ.Δ. κτλ	»	500
6. » » » Παράρτημα	»	300
7 » » » Ἀνωνύμων Ἑταιρειῶν κτλ.	»	3.000
8 » » Δελτίο Ἐμπορικῆς καὶ Βιομηχανικῆς Ἰδιοκτησίας	»	200
9. Γιὰ ὅλα τὰ τεύχη καὶ τὸ Δ.Ε.Β.Ι.	»	6.000

Οἱ Δῆμοι κα οἱ Κοινότητες τοῦ Κράτους καταβάλλουν τὰ 1/2 τῶν ἀνωτέρω συνδρομῶν.

Ὑπὲρ τοῦ Ταμείου Ἀλληλοβοηθείας Προσωπικοῦ τοῦ Ἐθνικοῦ Τυπογραφείου (ΤΑΠΕΤ) ἀναλογοῦν τὰ ἑξῆς ποσά:

1. Γιὰ τὸ Τεῦχος Α'	Δραχ.	30
2. » » » Β'	»	35
3. » » » Γ'	»	25
4. » » » Δ'	»	50
5. » » » Νομικῶν Προσώπων Δημοσίου Δικαίου κτλ	»	25
6. » » » Παράρτημα	»	15
7. » » » Ἀνωνύμων Ἑταιρειῶν κτλ.	»	150
8. » » Δελτίο Ἐμπ. καὶ Βιομ. Ἰδιοκτησίας	»	10
9. Γιὰ ὅλα τὰ τεύχη	»	300

Β'. ΤΙΜΗ ΦΥΛΛΩΝ

Ἡ τιμὴ πωλήσεως κάθε φύλλου μέχρις 8 σελ., εἶναι 3 δρχ., ἀπὸ 9 ὡς 40 σελ. 8 δρχ., ἀπὸ 41 ὡς 80 σελ. 15 δρχ., ἀπὸ 81 σελ. καὶ ἄνω ἡ τιμὴ πωλήσεως κάθε φύλλου προσαυξάνεται κατὰ 15 δρχ. ἀνὰ 80 σελίδες.

Γ'. ΤΕΛΗ ΔΗΜΟΣΙΕΥΣΕΩΝ

Ι Στὸ Τεῦχος Ἀνωνύμων Ἑταιρειῶν καὶ Ἑταιρειῶν Περιωρισμένης Εὐθύνης:

Α'. Δημοσιεύματα Ἀνωνύμων Ἑταιρειῶν:

1. Τῶν δικαστικῶν πράξεων	Δραχ.	400
2 Τῶν καταστατικῶν Ἀνωνύμων Ἑταιρειῶν	»	10.000
3. Τῶν τροποποιήσεων τῶν καταστατικῶν τῶν Ἀνωνύμων Ἑταιρειῶν	»	2.000
4. Τῶν ἀνακοινώσεων καὶ προσκλήσεων σὲ γενικὲς συνελεύσεις, τῶν κατὰ τὸ ἄρθρο 32 τοῦ Ν. 3221/24 γνωστοποιήσεων, τῶν ἀνακοινώσεων, ποὺ προβλέπονται ἀπὸ τὸ ἄρθρο 59 παρ. 3 τοῦ Ν.Δ. 400/70 «περὶ Ἀλλοδαπῶν Ἀσφαλιστικῶν Ἑταιρειῶν» καὶ τῶν ἀποφάσεων τοῦ Διοικητικοῦ Συμβουλίου τοῦ ΕΛΤΑ, ποὺ ἀναφέρονται σὲ προσωρινὲς διατάξεις	»	1.000
5. Τῶν ἀνακοινώσεων τῶν ὑπὸ διάλυση Ἀνωνύμων Ἑταιρειῶν, κατὰ τὸ Β.Δ. 20/5/1939	»	200
6 Τῶν ἰσολογισμῶν τῶν Ἀνωνύμων Ἑταιρειῶν	»	4.000
7. Τῶν συνοπτικῶν μηνιαίων καταστάσεων τῶν Τραπεζικῶν Ἑταιρειῶν	»	1.000
8. Τῶν ἀποφάσεων «περὶ ἐγκρίσεως τιμολογίων τῶν Ἀσφαλιστικῶν Ἑταιρειῶν»	»	600
9. Τῶν ὑπουργικῶν ἀποφάσεων «περὶ παροχῆς ἀδείας ἐπεκτάσεως τῶν ἐργασιῶν Ἀσφαλιστικῶν Ἑταιρειῶν», τῶν ἐκθέσεων περιουσιακῶν στοιχείων Ἀνωνύμων Ἑταιρειῶν γενικά, καὶ τῶν ἀποφάσεων τοῦ Δ.Σ. τοῦ ΕΛΤΑ, μὲ τὶς ὁποῖες ἐγκρίνονται καὶ δημοσιεύονται οἱ κανονισμοὶ αὐτοῦ	»	4.000
10. Τῶν ἀποφάσεων «περὶ παροχῆς πληρεξουσιότητος πρὸς ἀντιπροσώπευσιν ἐν Ἑλλάδι ἀλλοδαπῶν Ἑταιρειῶν» καὶ τῶν ἀποφάσεων «περὶ μεταβιβάσεως τοῦ χαρτοφυλακίου Ἀσφαλιστικῶν Ἑταιρειῶν κατὰ τὸ ἄρθρον 59 παρ. 1 τοῦ Ν.Δ. 400/70»	»	2.000
11. Τῶν ἀποφάσεων «περὶ συγχωνεύσεως Ἀνωνύμων Ἑταιρειῶν»	»	10.000
12. Τῶν ἀποφάσεων τῆς Ἐπιτροπῆς τοῦ Χρηματιστηρίου «περὶ εἰσαγωγῆς χρεωγράφων εἰς τὸ Χρηματιστήριον πρὸς διαπραγμάτευσιν, συμφώνως πρὸς τὰς διατάξεις τοῦ ἄρθρου 2 παρ. 3 Α.Ν. 148/67»	Δραχ.	1.000
13. Τῶν ἀποφάσεων τῆς Ἐπιτροπῆς κεφαλαιαγορᾶς «περὶ διαγραφῆς χρεωγράφων ἐκ τοῦ Χρηματιστηρίου, συμφώνως πρὸς τὰς διατάξεις τοῦ ἄρθρου 2 παρ. 4 Α.Ν. 48/1967»	»	1.000

Β'. Δημοσιεύματα Ἑταιρειῶν Περιωρισμενης Εὐθύνης:

1. Τῶν καταστατικῶν	»	1.000
2. Τῶν τροποποιήσεων τῶν καταστατικῶν	»	400
3. Τῶν ἀνακοινώσεων καὶ προσκλήσεων	»	200
4. Τῶν ἰσολογισμῶν	»	1.000
5. Τῶν ἐκθέσεων ἐκτιμήσεως περιουσιακῶν στοιχείων	»	1.000

Γ'. Δημοσιεύματα Ἀλληλασφαλιστικῶν Συνεταιρισμῶν - Ἀλληλασφαλιστικῶν Ταμείων καὶ Φιλανθρωπικῶν Σωματείων

1. Τῶν ὑπουργικῶν ἀποφάσεων «περὶ χορηγήσεως ἀδείας λειτουργίας Ἀλληλασφαλιστικῶν Συνεταιρισμῶν - Ἀλληλασφαλιστικῶν Ταμείων»	»	1.000
2. Τῶν Ἰσολογισμῶν τῶν ἀνωτέρω Συνεταιρισμῶν, Ταμείων καὶ Σωματείων	»	1.000

ΙΙ. Στὸ Τέταρτο τεῦχος, τῶν δικαστικῶν πράξεων, προσκλήσεων καὶ λοιπῶν δημοσιεύσεων.	»	400

Τὸ ποσοστὸ ἐπὶ τῶν τελῶν δημοσιεύσεων στὸ Τεῦχος Ἀνωνύμων Ἑταιρειῶν καὶ Ἑταιρειῶν Περιωρισμένης Εὐθύνης, ποὺ πρέπει νὰ καταβάλλεται ὑπὲρ τοῦ Ταμείου Ἀλληλοβοηθείας Προσωπικοῦ Ἐθνικοῦ Τυπογραφείου (ΤΑΠΕΤ), ὁρίσθηκε γενικὰ σὲ 5ο/ο.

Δ'. ΚΑΤΑΒΟΛΗ ΣΥΝΔΡΟΜΩΝ - ΤΕΛΩΝ ΔΗΜΟΣΙΕΥΣΕΩΝ ΚΑΙ ΠΟΣΟΣΤΩΝ Τ.Α.Π.Ε.Τ.

1. Οἱ συνδρομὲς τοῦ ἐσωτερικοῦ καὶ τὰ τέλη δημοσιεύσεων προκαταβάλλονται στὰ Δημόσια Ταμεῖα ἔναντι ἀποδεικτικοῦ εἰσπράξεως, τὸ ὁποῖο φροντίζει ὁ ἐνδιαφερόμενος νὰ τὸ στείλει στὴν Ὑπηρεσία τοῦ Ἐθνικοῦ Τυπογραφείου.

2. Οἱ συνδρομὲς τοῦ ἐξωτερικοῦ εἶναι δυνατὸ νὰ στέλνονται καὶ σὲ ἀνάλογο συνάλλαγμα μὲ ἐπιταγὴ ἐπ' ὀνόματι τοῦ Διευθυντῆ τῶν Διοικητικῶν καὶ Οἰκονομικῶν Ὑποθέσεων τοῦ Ἐθνικοῦ Τυπογραφείου.

3. Τὸ ὑπὲρ τοῦ ΤΑΠΕΤ ποσοστὸ ἐπὶ τῶν ἀνωτέρω συνδρομῶν καὶ τελῶν δημοσιεύσεων καταβάλλεται ὡς ἑξῆς:

α) στὴν Ἀθήνα: στὸ Ταμεῖο τοῦ ΤΑΠΕΤ (Κατάστημα Ἐθνικοῦ Τυπογραφείου),

β) στὶς ὑπόλοιπες πόλεις τοῦ Κράτους: στὰ Δημόσια Ταμεῖα καὶ ἀποδίδεται στὸ ΤΑΠΕΤ σύμφωνα μὲ τὶς 192378/3639/1947(RONEO 185) καὶ 178048/5321/31.7.65 (RONEO 139) ἐγκύκλιες διαταγὲς τοῦ Γ.Λ.Κ.,

γ) στὶς περιπτώσεις συνδρομῶν ἐξωτερικοῦ: ὅταν η ἀποστολή τους γίνεται μὲ ἐπιταγές, μαζὶ μ'αὐτὲς στέλνεται καὶ τὸ ὑπὲρ τοῦ ΤΑΠΕΤ ποσοστό.

Ὁ Γενικὸς Διευθυντὴς
ΒΑΣΙΛΕΙΟΣ ΣΤ. ΝΙΚΑΣ

ΑΠΟ ΤΟ ΕΘΝΙΚΟ ΤΥΠΟΓΡΑΦΕΙΟ